


1. Bebauungsplanänderung: Baugebiet Etzdorf-Ost, Markt Gößweinstein, Landkreis Forchheim

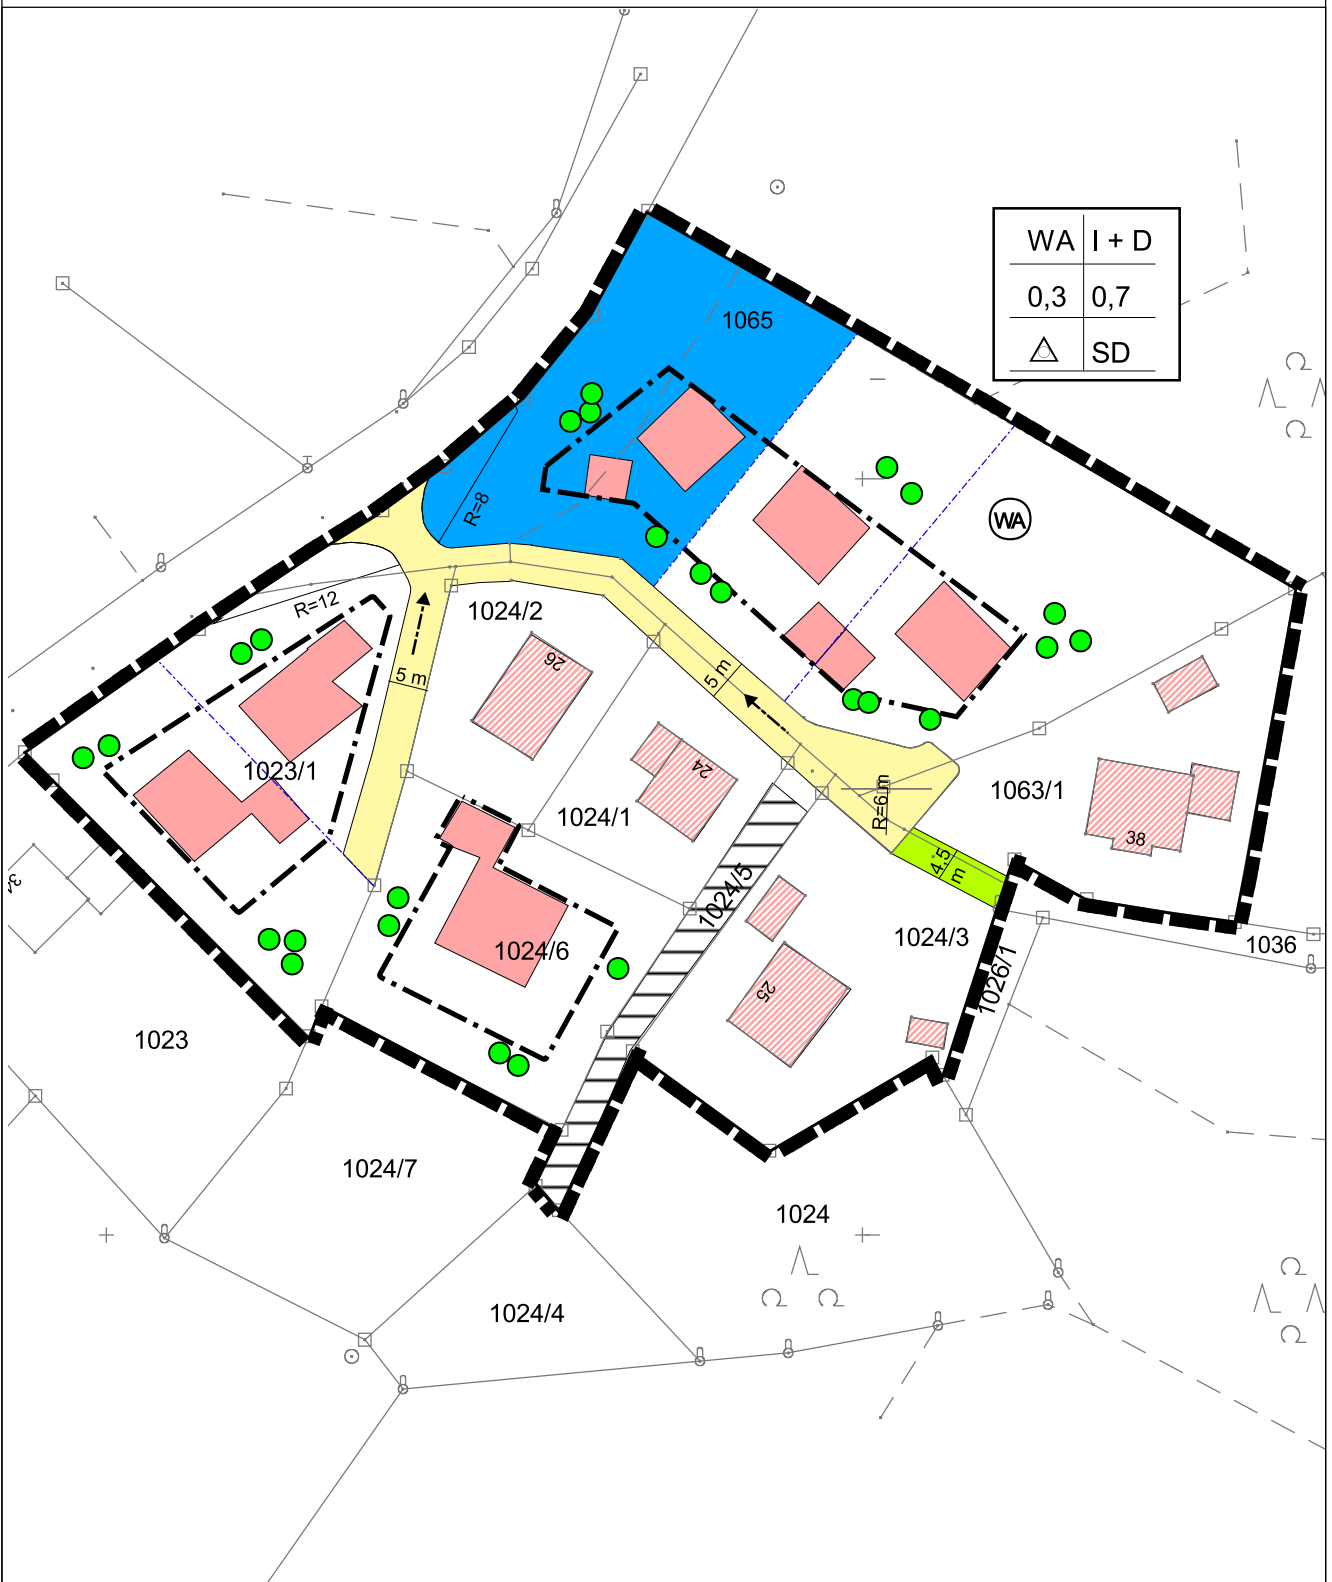

Auftraggeber: **Markt Gößweinstein**

Planer:



ANUVA Landschaftsplanung GbR
Allersberger Str. 185 - Geb. A8
90461 Nürnberg
Tel.: 0911 / 46 26 27 - 6
Fax: 0911 / 46 26 27 - 70
e-mail: info@anuva.de

	Datum	Zeichen
bearbeitet	10.09.2002	Schön, Meyer
geprüft	10.09.2002	<i>Albrecht</i>
geändert		
Maßstab 1 : 1.000		