


# MARKT GÖBWEINSTEIN

## 1. ÄNDERUNG FLÄCHENNUTZUNGSPLAN MIT LANDSCHAFTSPLAN

BESTAND WIRKSAMER FNP

M 1:5.000

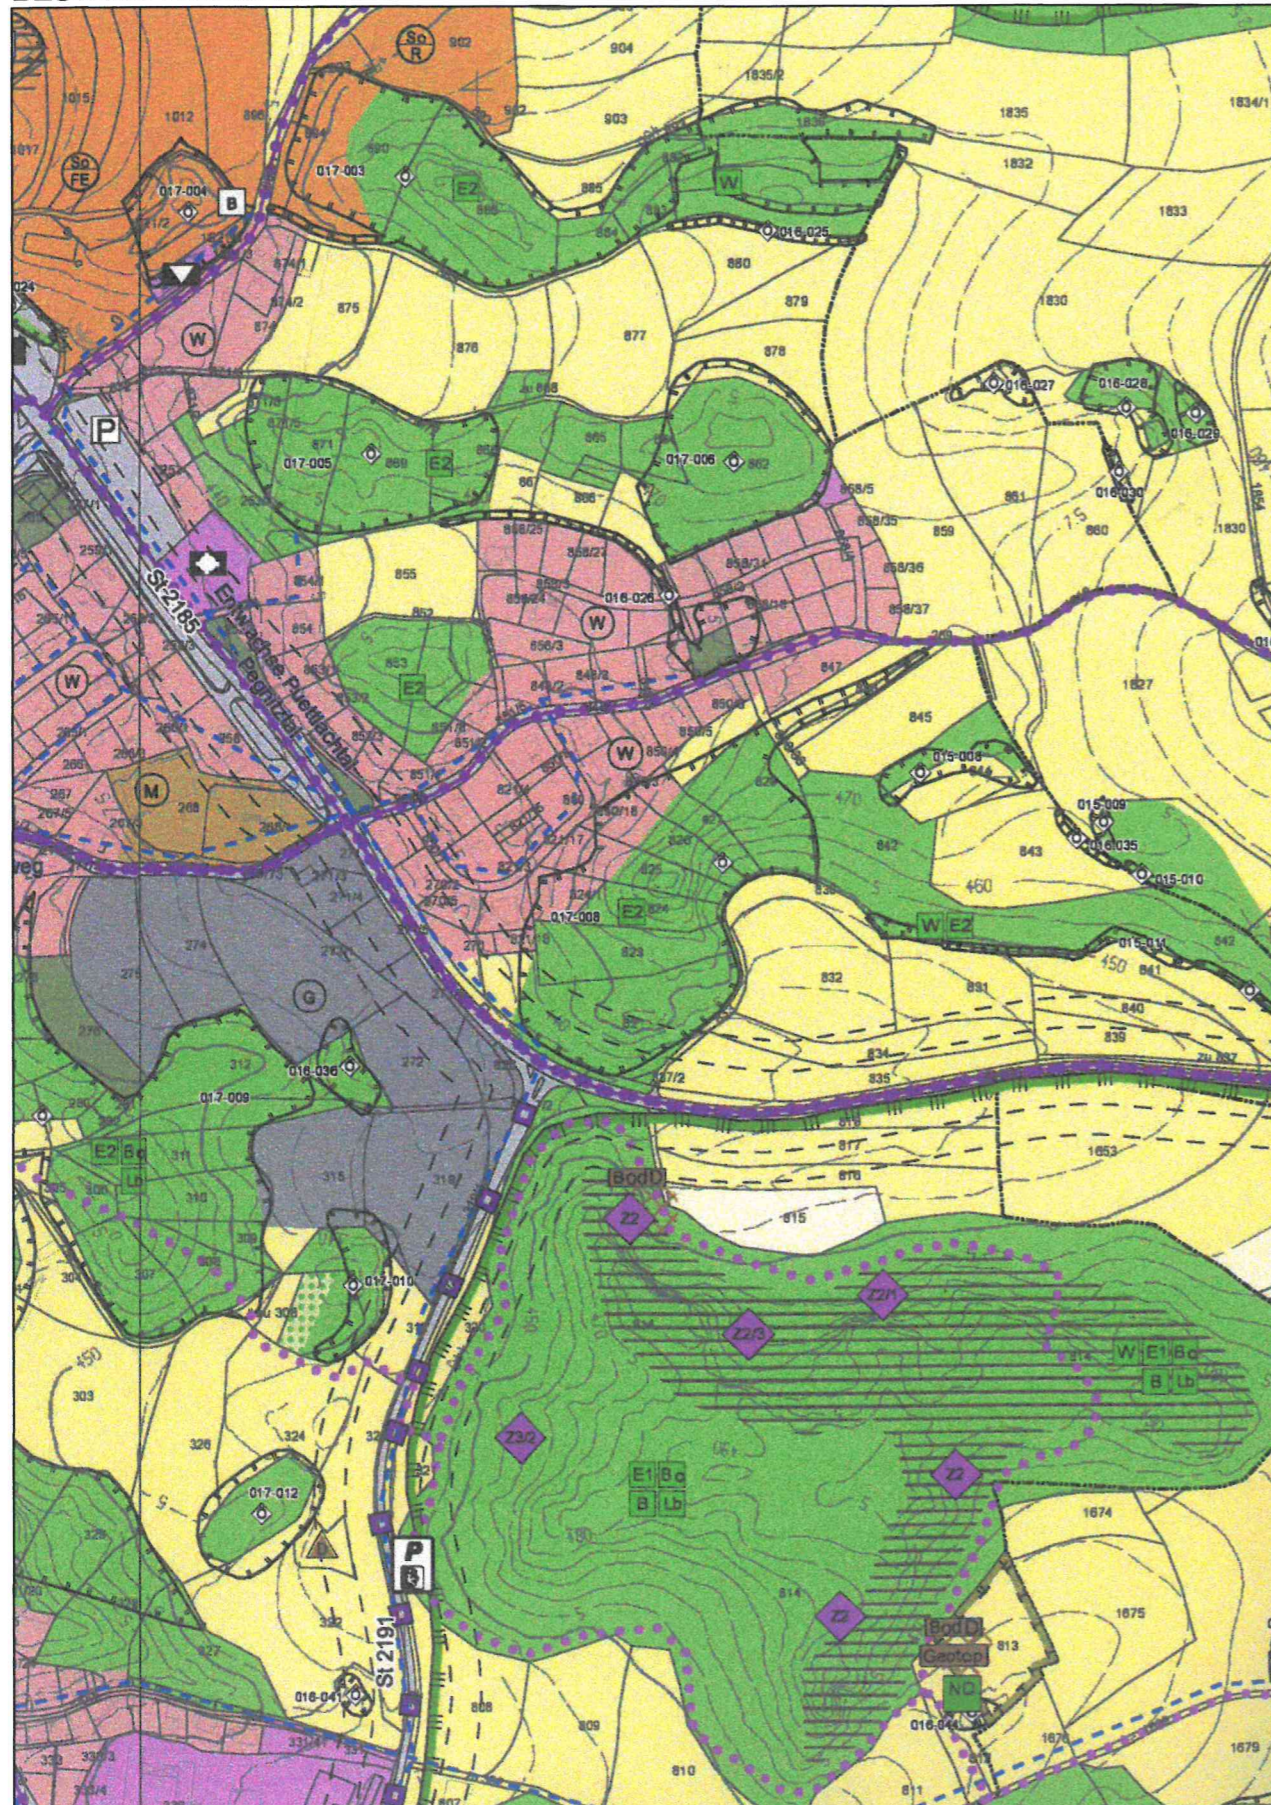


Kartengrundlage: Flächennutzungsplan, digitalisierte Fassung  
Digitalisierte Planfassung mit Landschaftsplan

# MARKT GÖBWEINSTEIN

## 1. ÄNDERUNG FLÄCHENNUTZUNGSPLAN MIT LANDSCHAFTSPLAN

PLANUNG ÄNDERUNGSBEREICH

M 1:5.000

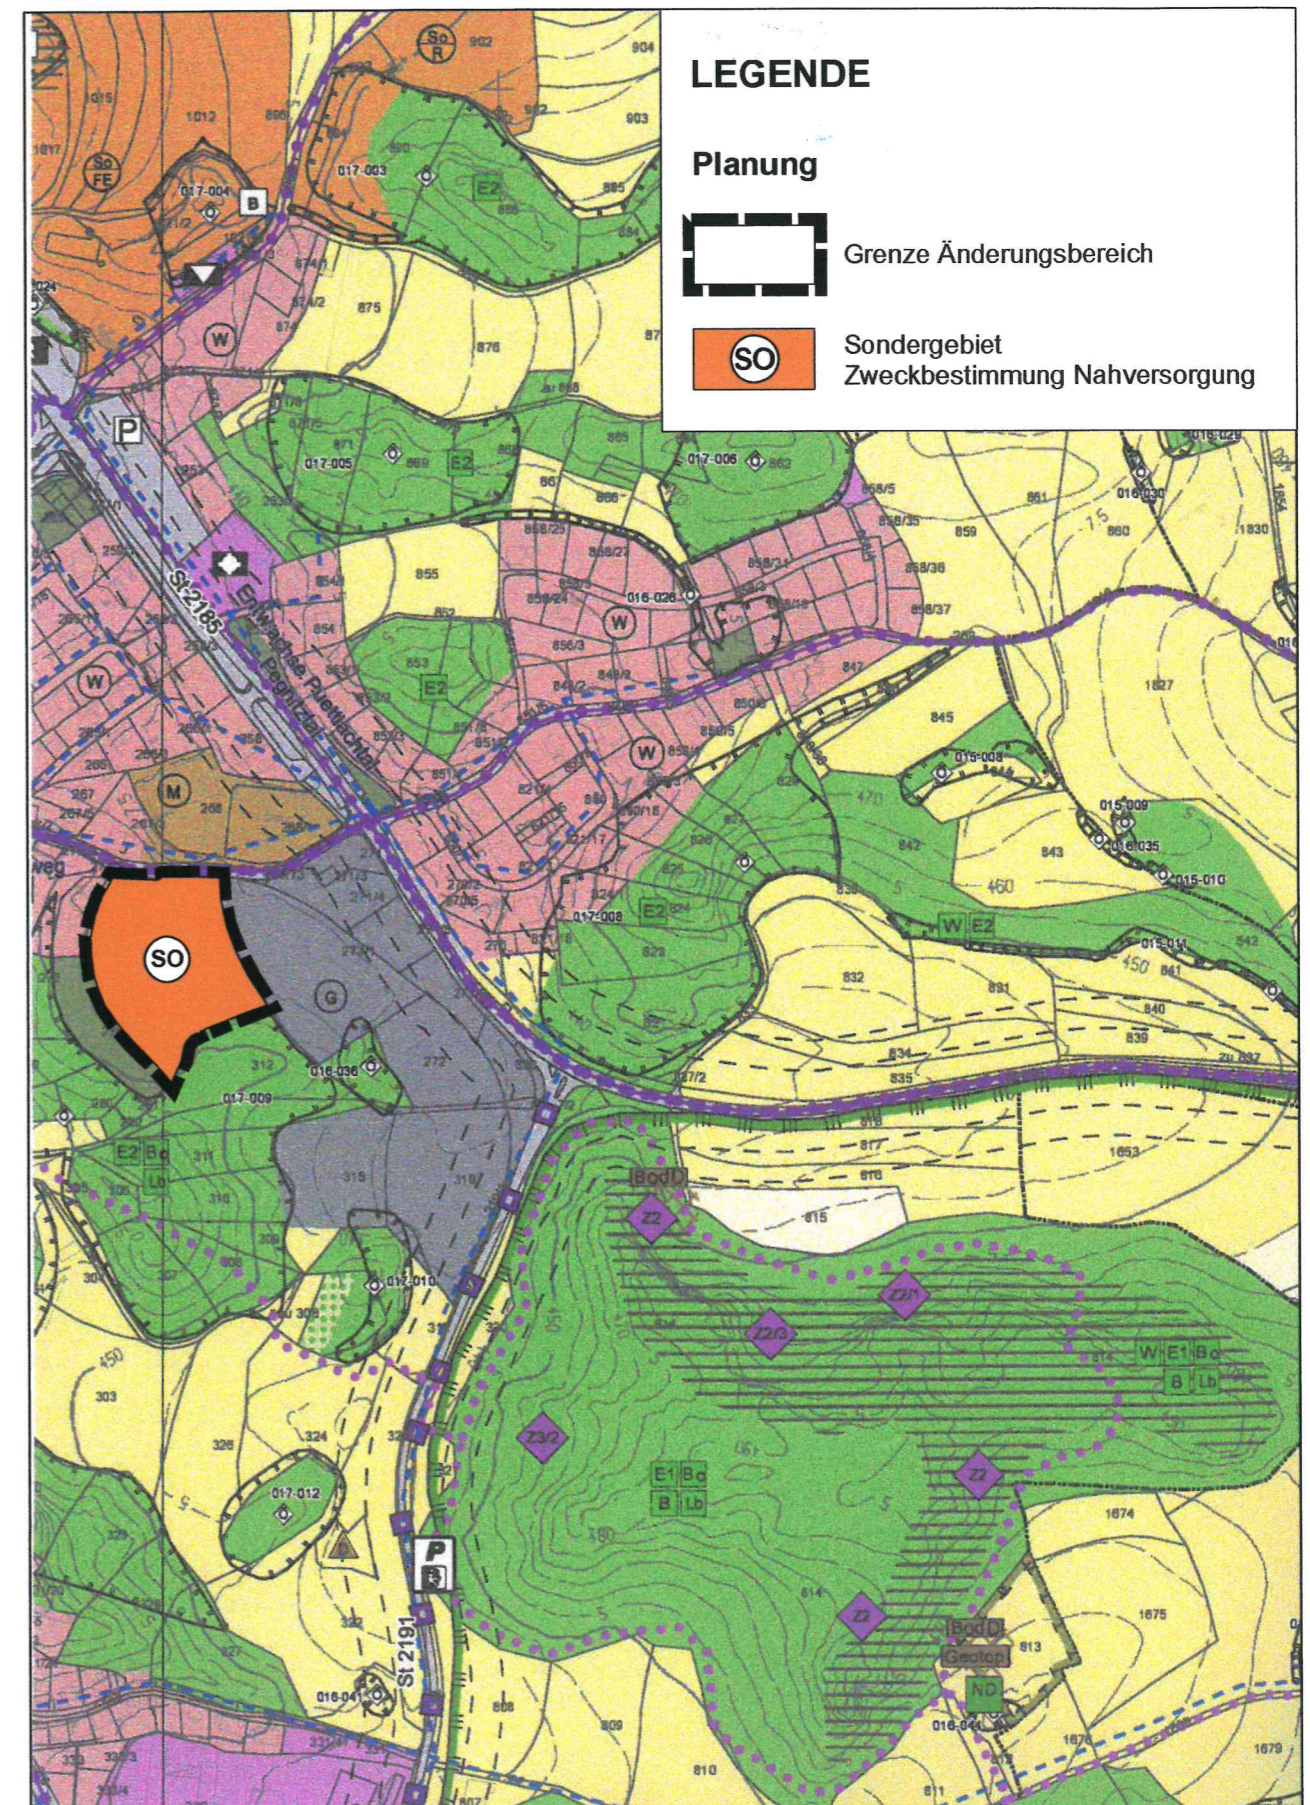

Kartengrundlage: Flächennutzungsplan, digitalisierte Fassung