

**Satzung des Marktes Gößweinstein  
über die Einbeziehung von Außenbereichsflächen in den im  
Zusammenhang bebauten Ortsteil Stadelhofen  
(Ergänzungssatzung)**

Vom 24.11.2000

Auf Grund des § 34 Abs. 4 Satz 1 Nr. 3 des Baugesetzbuches (BauGB) erläßt der Markt Gößweinstein folgende, vom Landratsamt Forchheim mit Schreiben vom 16.11.2000, Az.: 4/46- Kn/ka, genehmigte, Satzung:

**§ 1**

Das Grundstück, Fl.-Nr. 443, Gmkg. Stadelhofen, wird in den im Zusammenhang bebauten Ortsteil (§ 34 Abs. 1 BauGB) einbezogen. Die genaue Abgrenzung ergibt sich aus dem beigefügten Lageplan. Der Lageplan ist Bestandteil dieser Satzung.

**§ 2**

Diese Satzung tritt mit ihrer Bekanntmachung in Kraft.

Markt Gößweinstein, den 24.11.2000.

  
Lang  
Erster Bürgermeister




Amtlich bekanntgemacht durch Abdruck im Amtsblatt des Marktes Gößweinstein vom 01.12.2000, Nr. 23/2000.

Markt Gößweinstein, den 05.12.2000

i.A.

  
Maier  
Gesch.-Leit.-Beamter



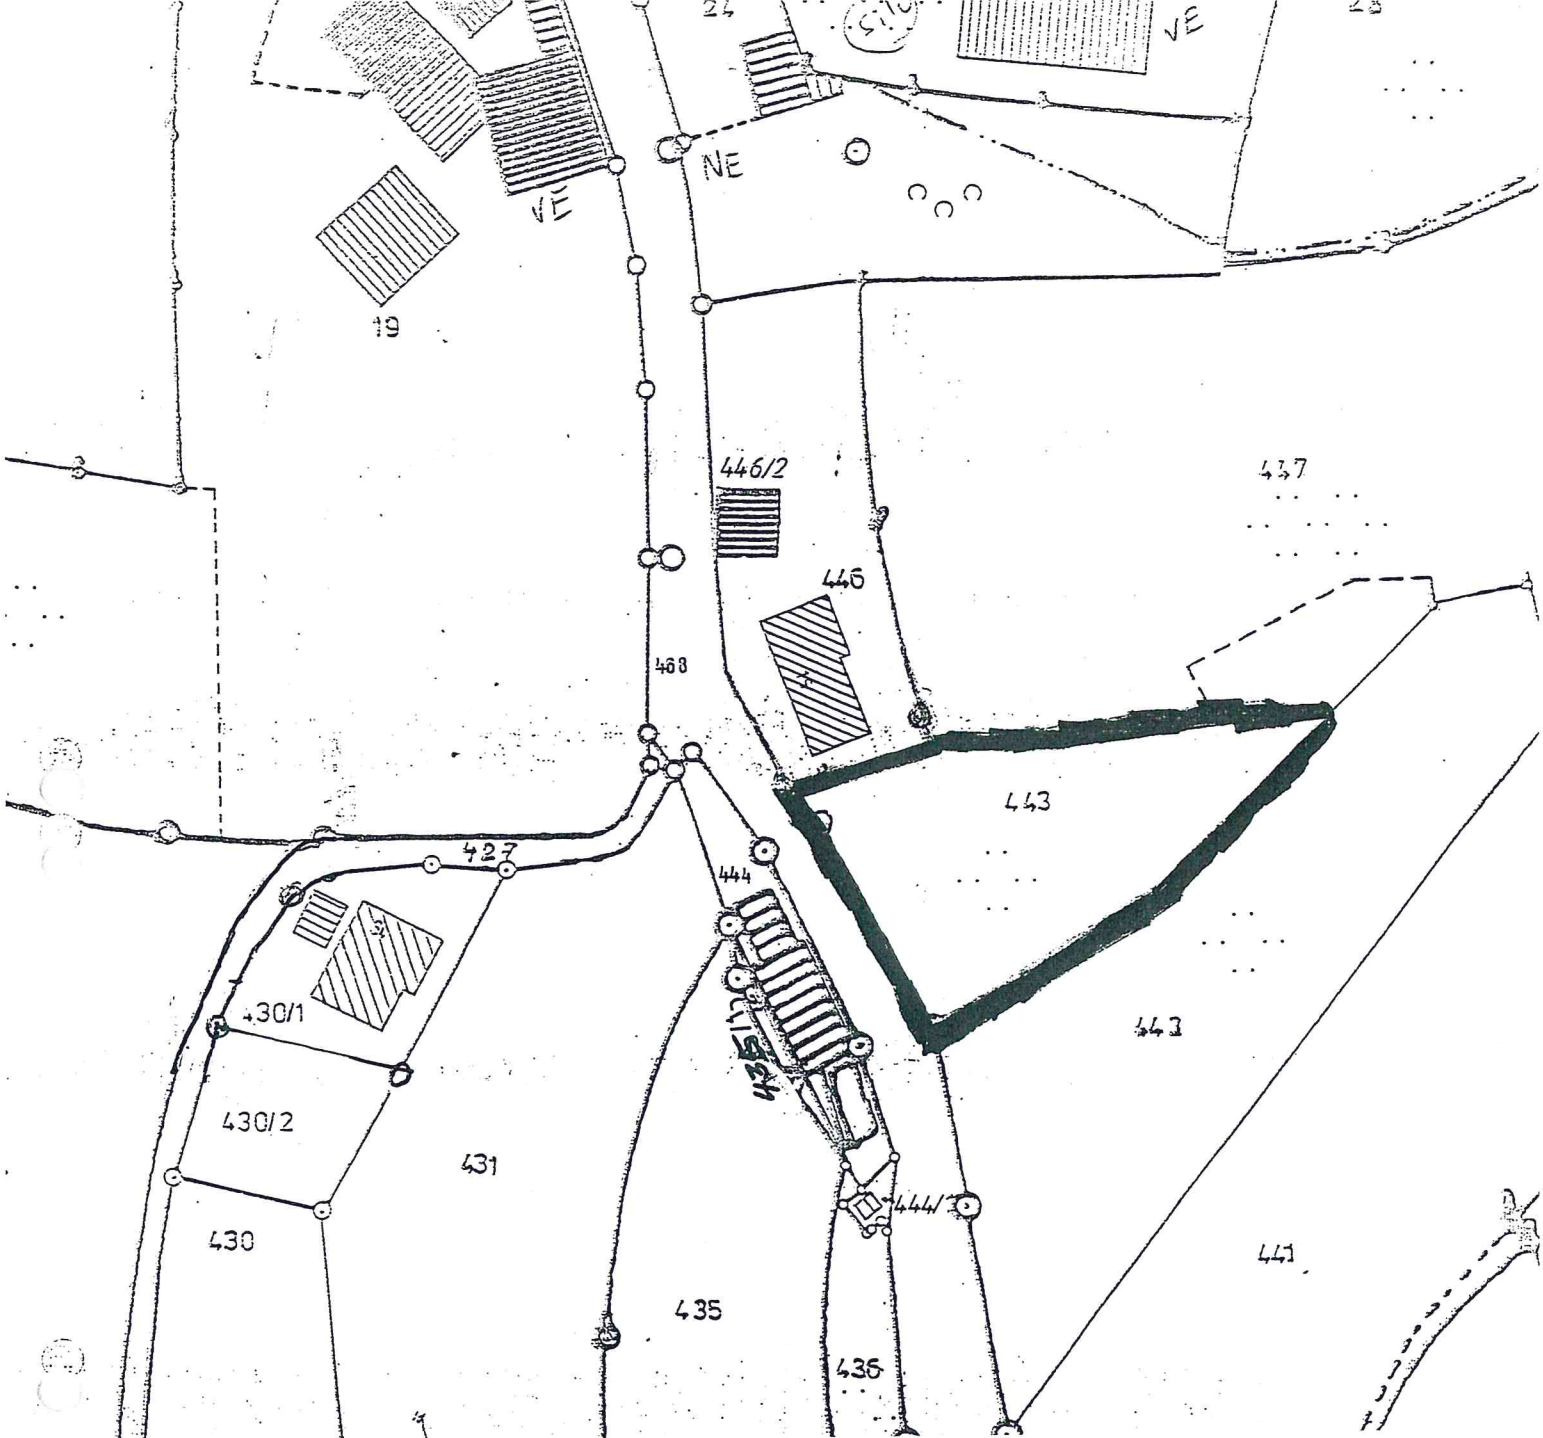

Bestandteil der Satzung des Marktes Gößweinstein über die Einbeziehung von Außenbereichsflächen in dem im Zusammenhang bebauten Ortsteil Stadelhofen (Ergänzungssatzung) vom 24.11.2000.

Markt Gößweinstein, den 24.11.2000

*Lang*  
 Lang  
 Erster Bürgermeister

