



BPL „Stempferhof - Büchenschach - Steinacher“  
 1. Vereinfachte Änderung gem. § 13 BauGB

**FESTSETZUNGEN**

Es gelten die grafischen und textlichen Festsetzungen des genehmigten Bebauungsplanes vom 22.02.1988.

-  Geltungsbereich des genehmigten Bebauungsplanes vom 22.02.1988
-  Geltungsbereich der Bebauungsplanänderung

**VERFAHREN**

Die Bebauungsplanänderung gem. § 13 BauGB – vereinfachte Änderung – wurde am 27. Jan. 1994 durch Beschluss der Gemeindevertretung eingeleitet.

Göbwinstein, 6. Juli 1994


Markt Göbwinstein  
 1. Bürgermeister



Den Eigentümern angrenzender Grundstücke und den Trägern öffentlicher Belange ist mit Schreiben vom 07. Juli 1994 Gelegenheit zur Stellungnahme gegeben worden. Bedarfsweise sind die Stellungnahmen als Anregungen und Bedenken gem. § 3 Abs. 2 Satz 4 und 6 BauGB zu behandeln.

Göbwinstein, 1. Okt. 1994

Markt Göbwinstein  
 1. Bürgermeister

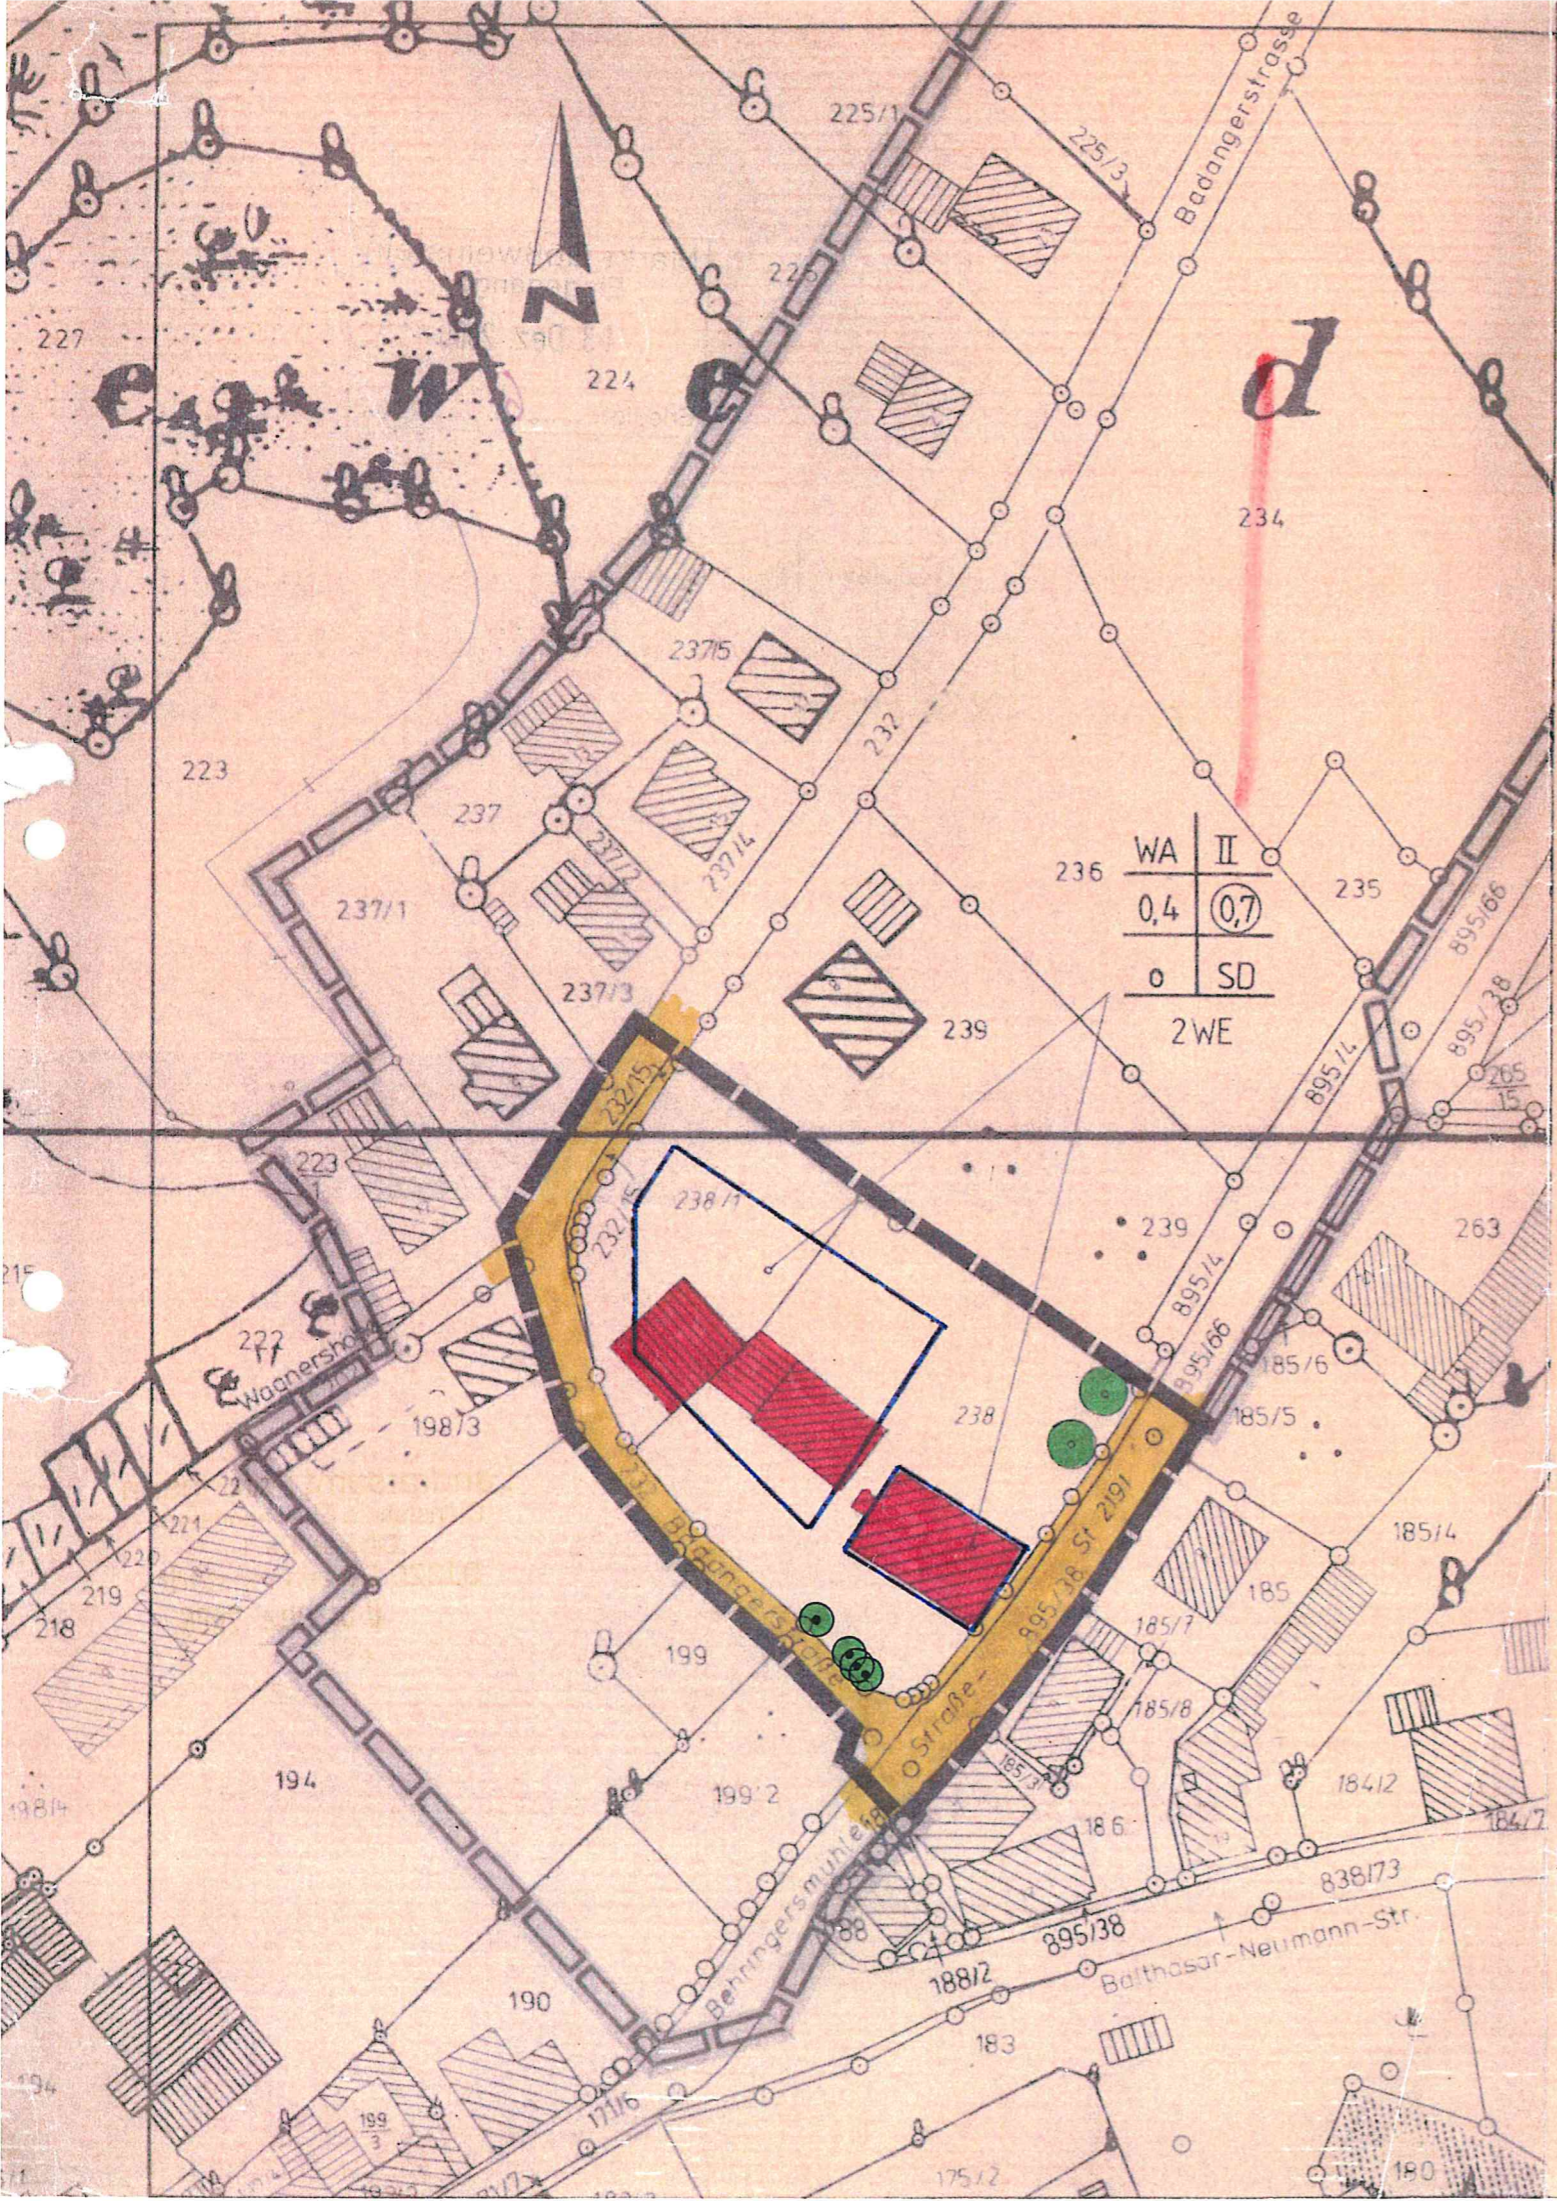

Nr.	
Maßstab	1:...
Blattgröße	D
Bauherr/Unt.	
Plan-Vollst.	
Bauanweisung	
Verfahren	
Telefax (093)	